



PŮDORYS 2.PP M 1:200

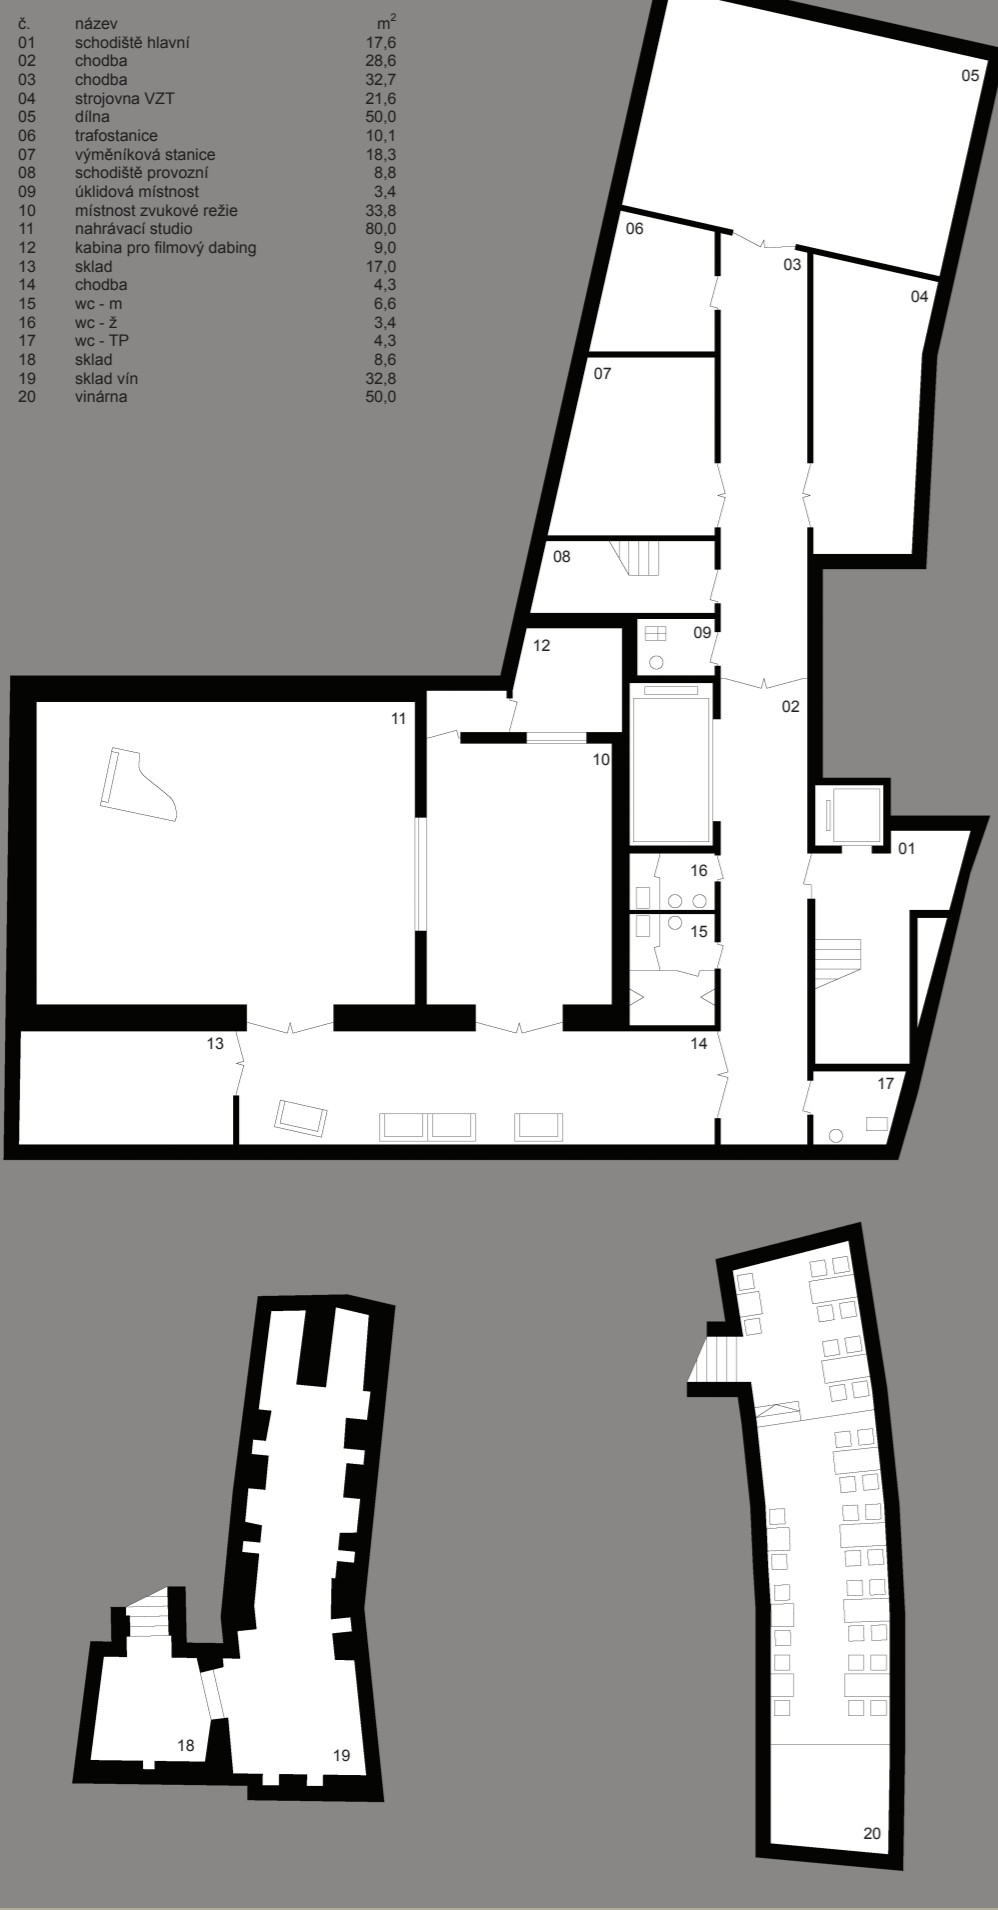

PŮDORYS 1.PP M 1:200




PŮDORYS 1.NP M 1:200

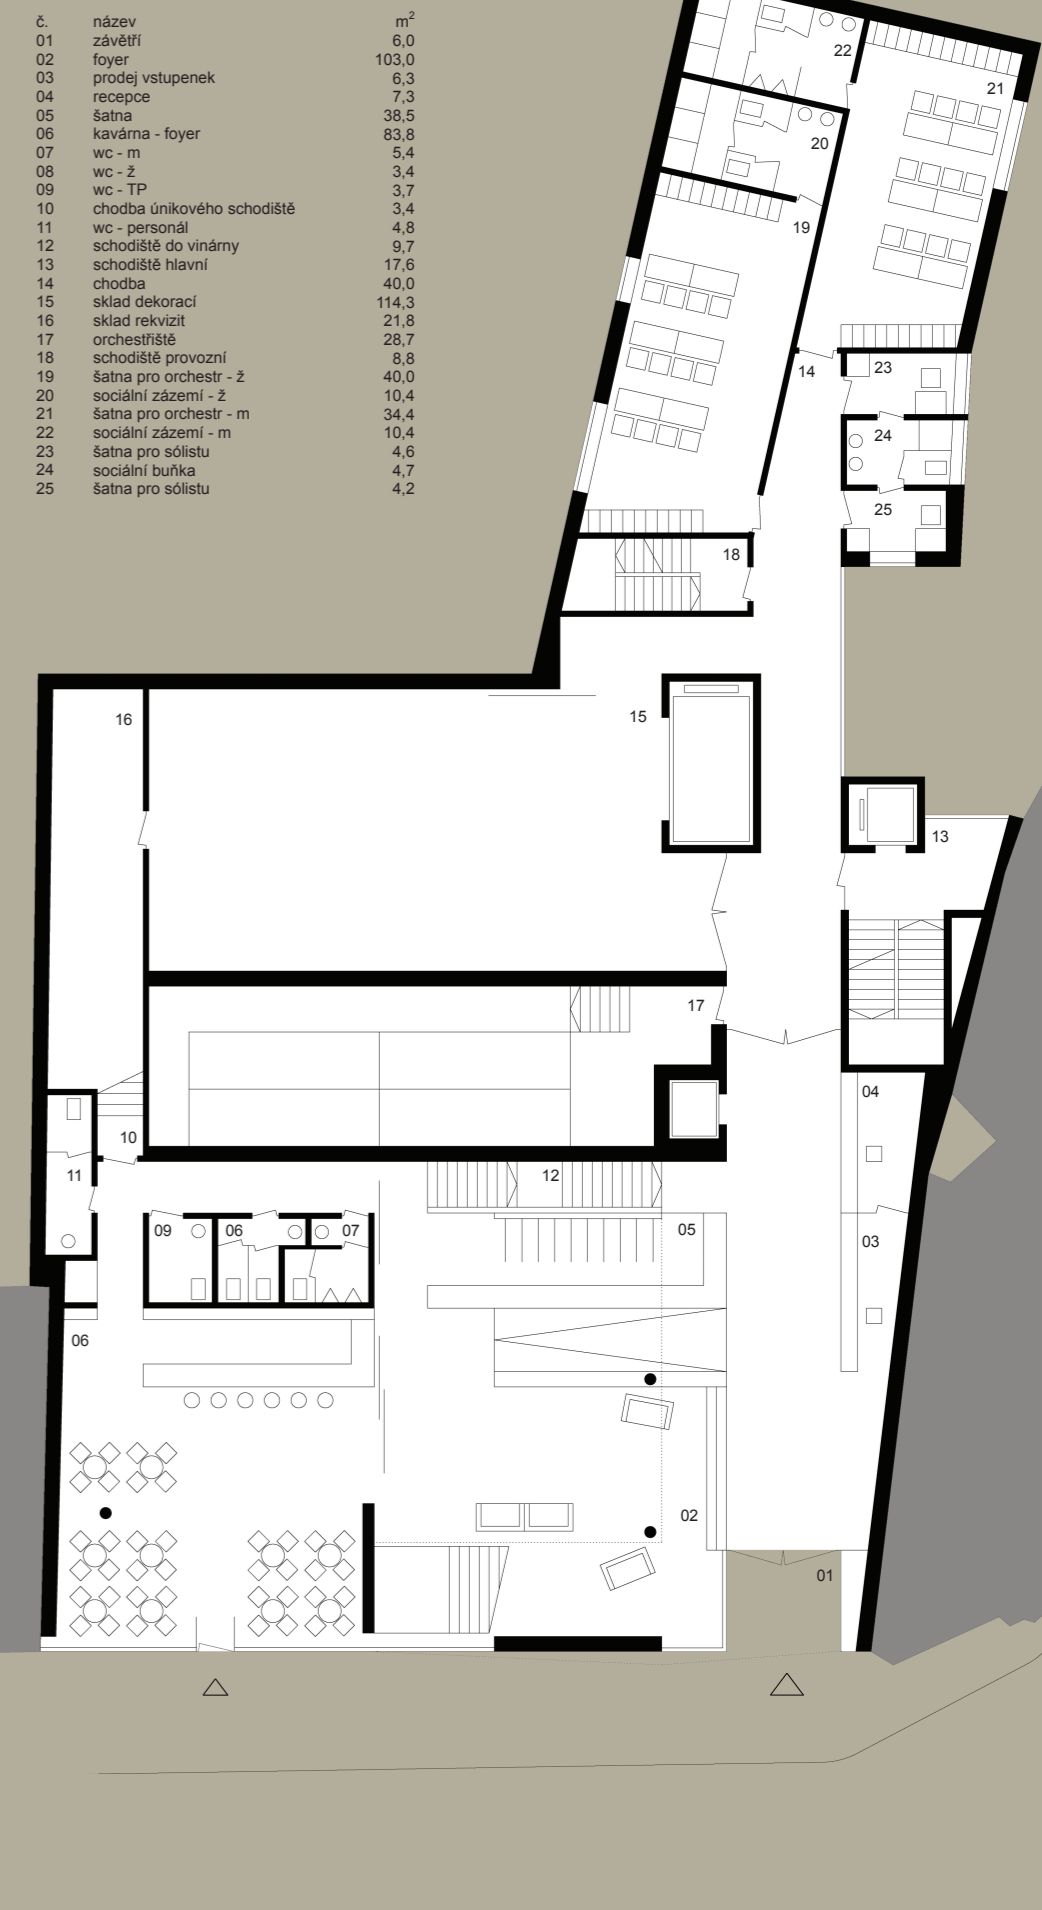


PŮDORYS 2.NP M 1:200




PŮDORYS 3.NP M 1:200

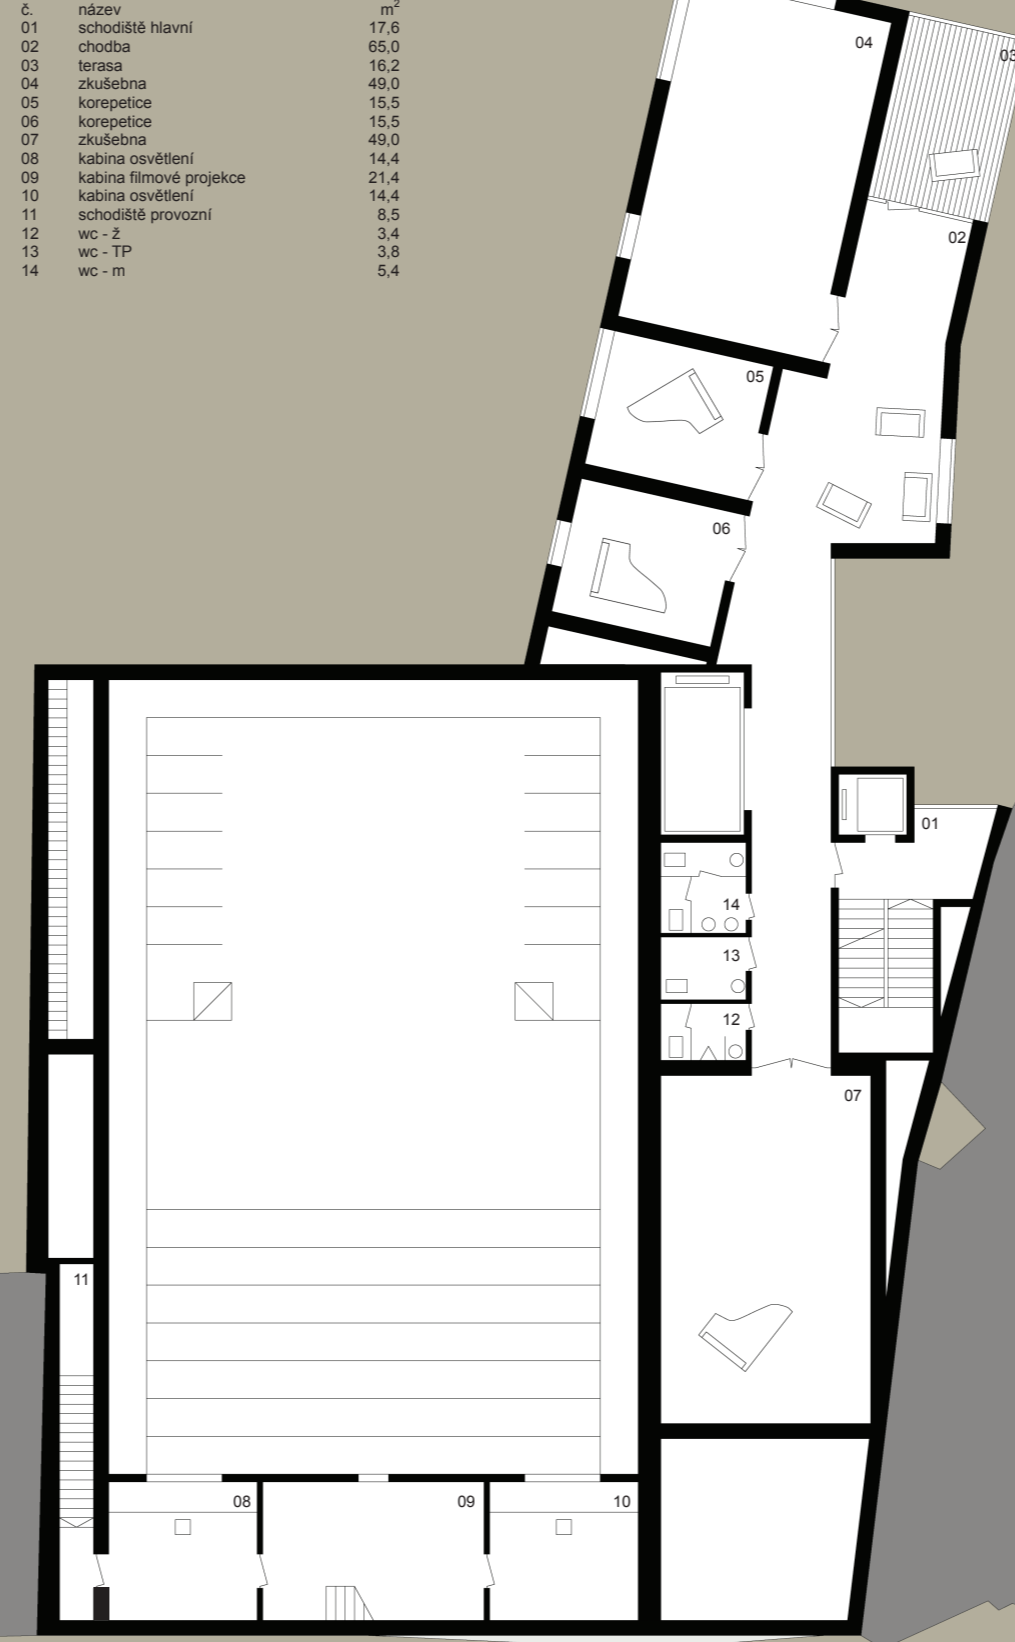

PŮDORYS 4.NP M 1:200

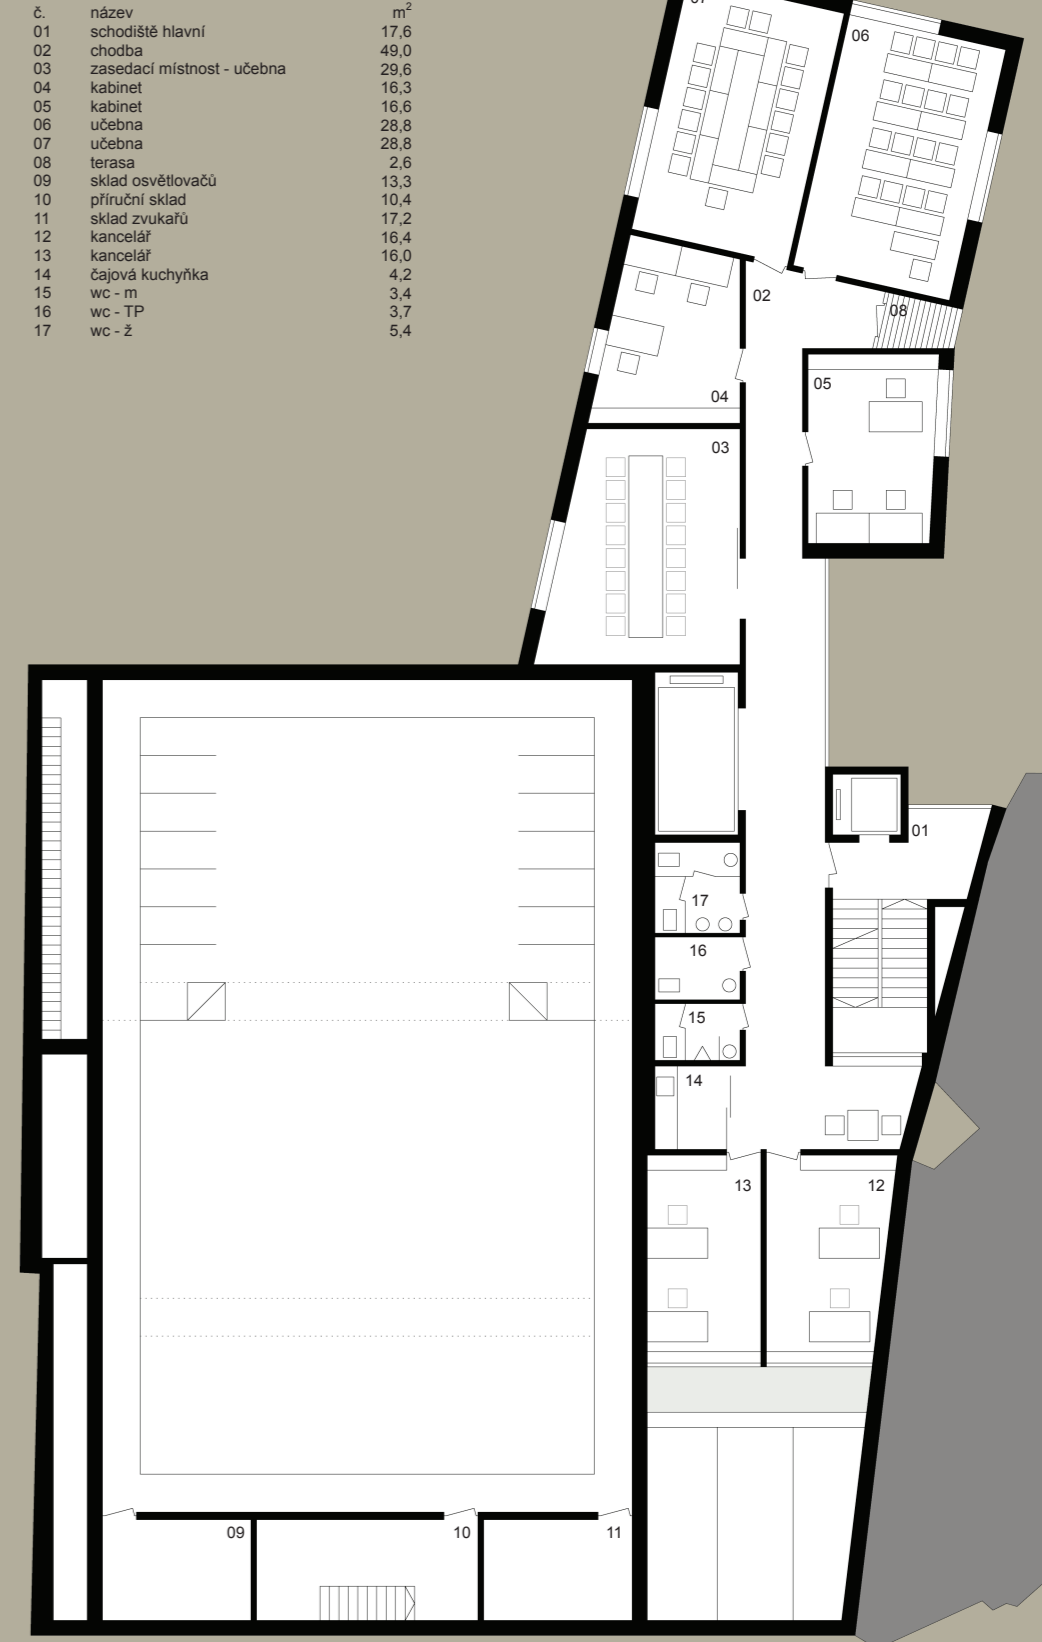


PŮDORYS 5.NP M 1:200

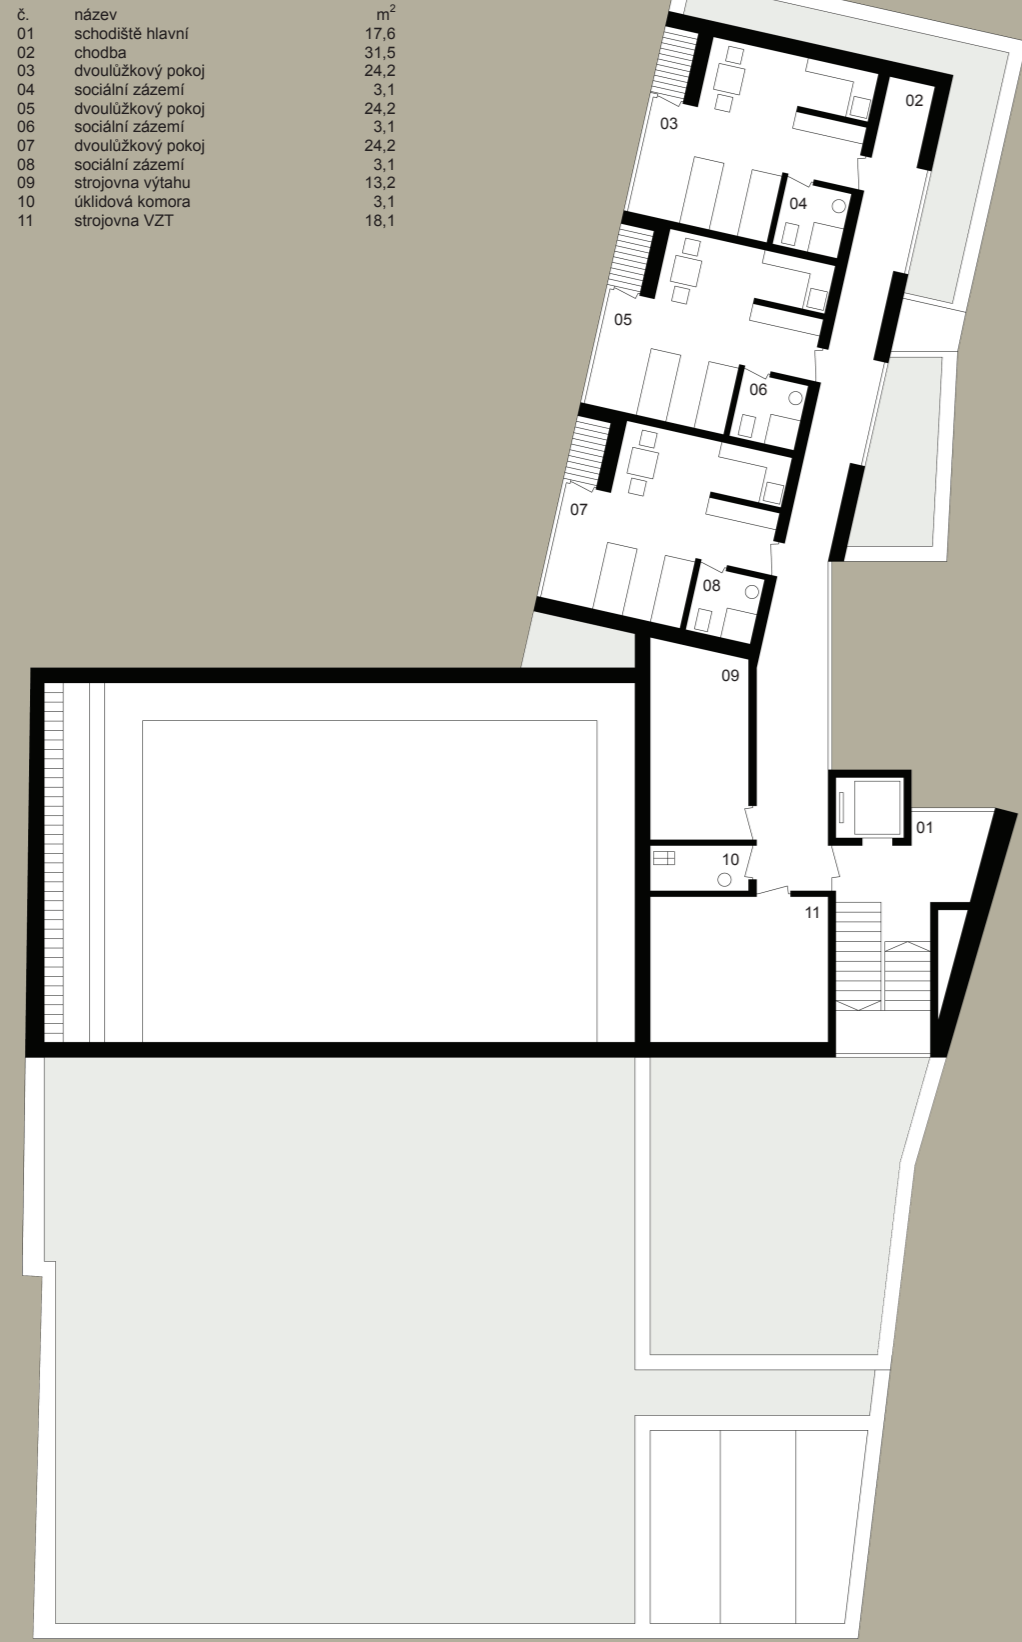

PODÉLNÝ ŘEZ OSOU DIVADELNÍHO SÁLU M 1:200



SCHEMA VARIABILNÍHO VYUŽITÍ SÁLU

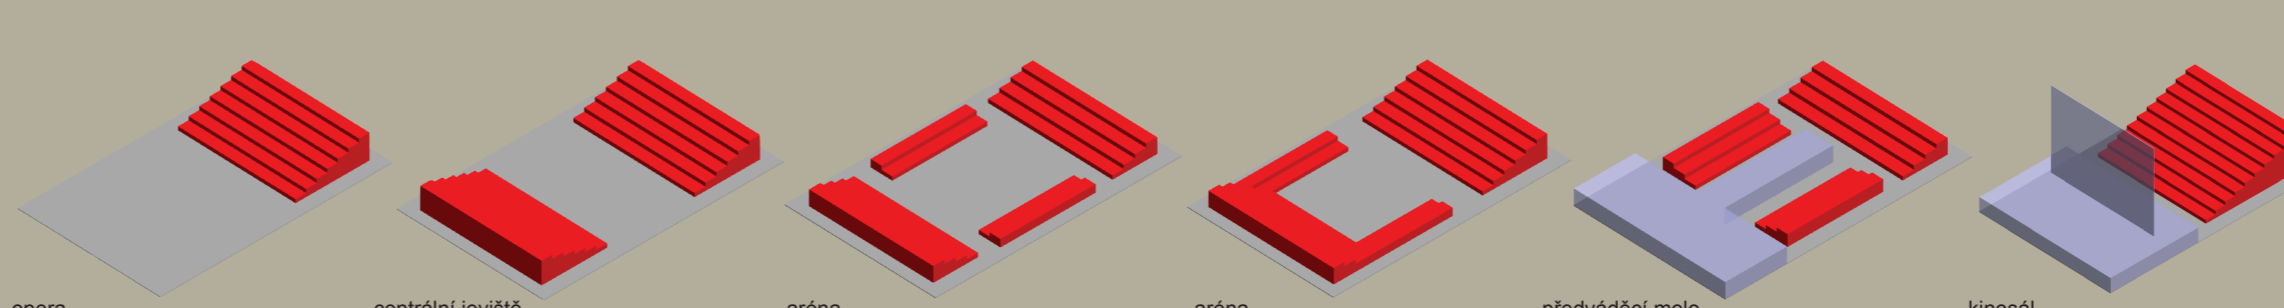

PROVOZNÍ SCHEMA

