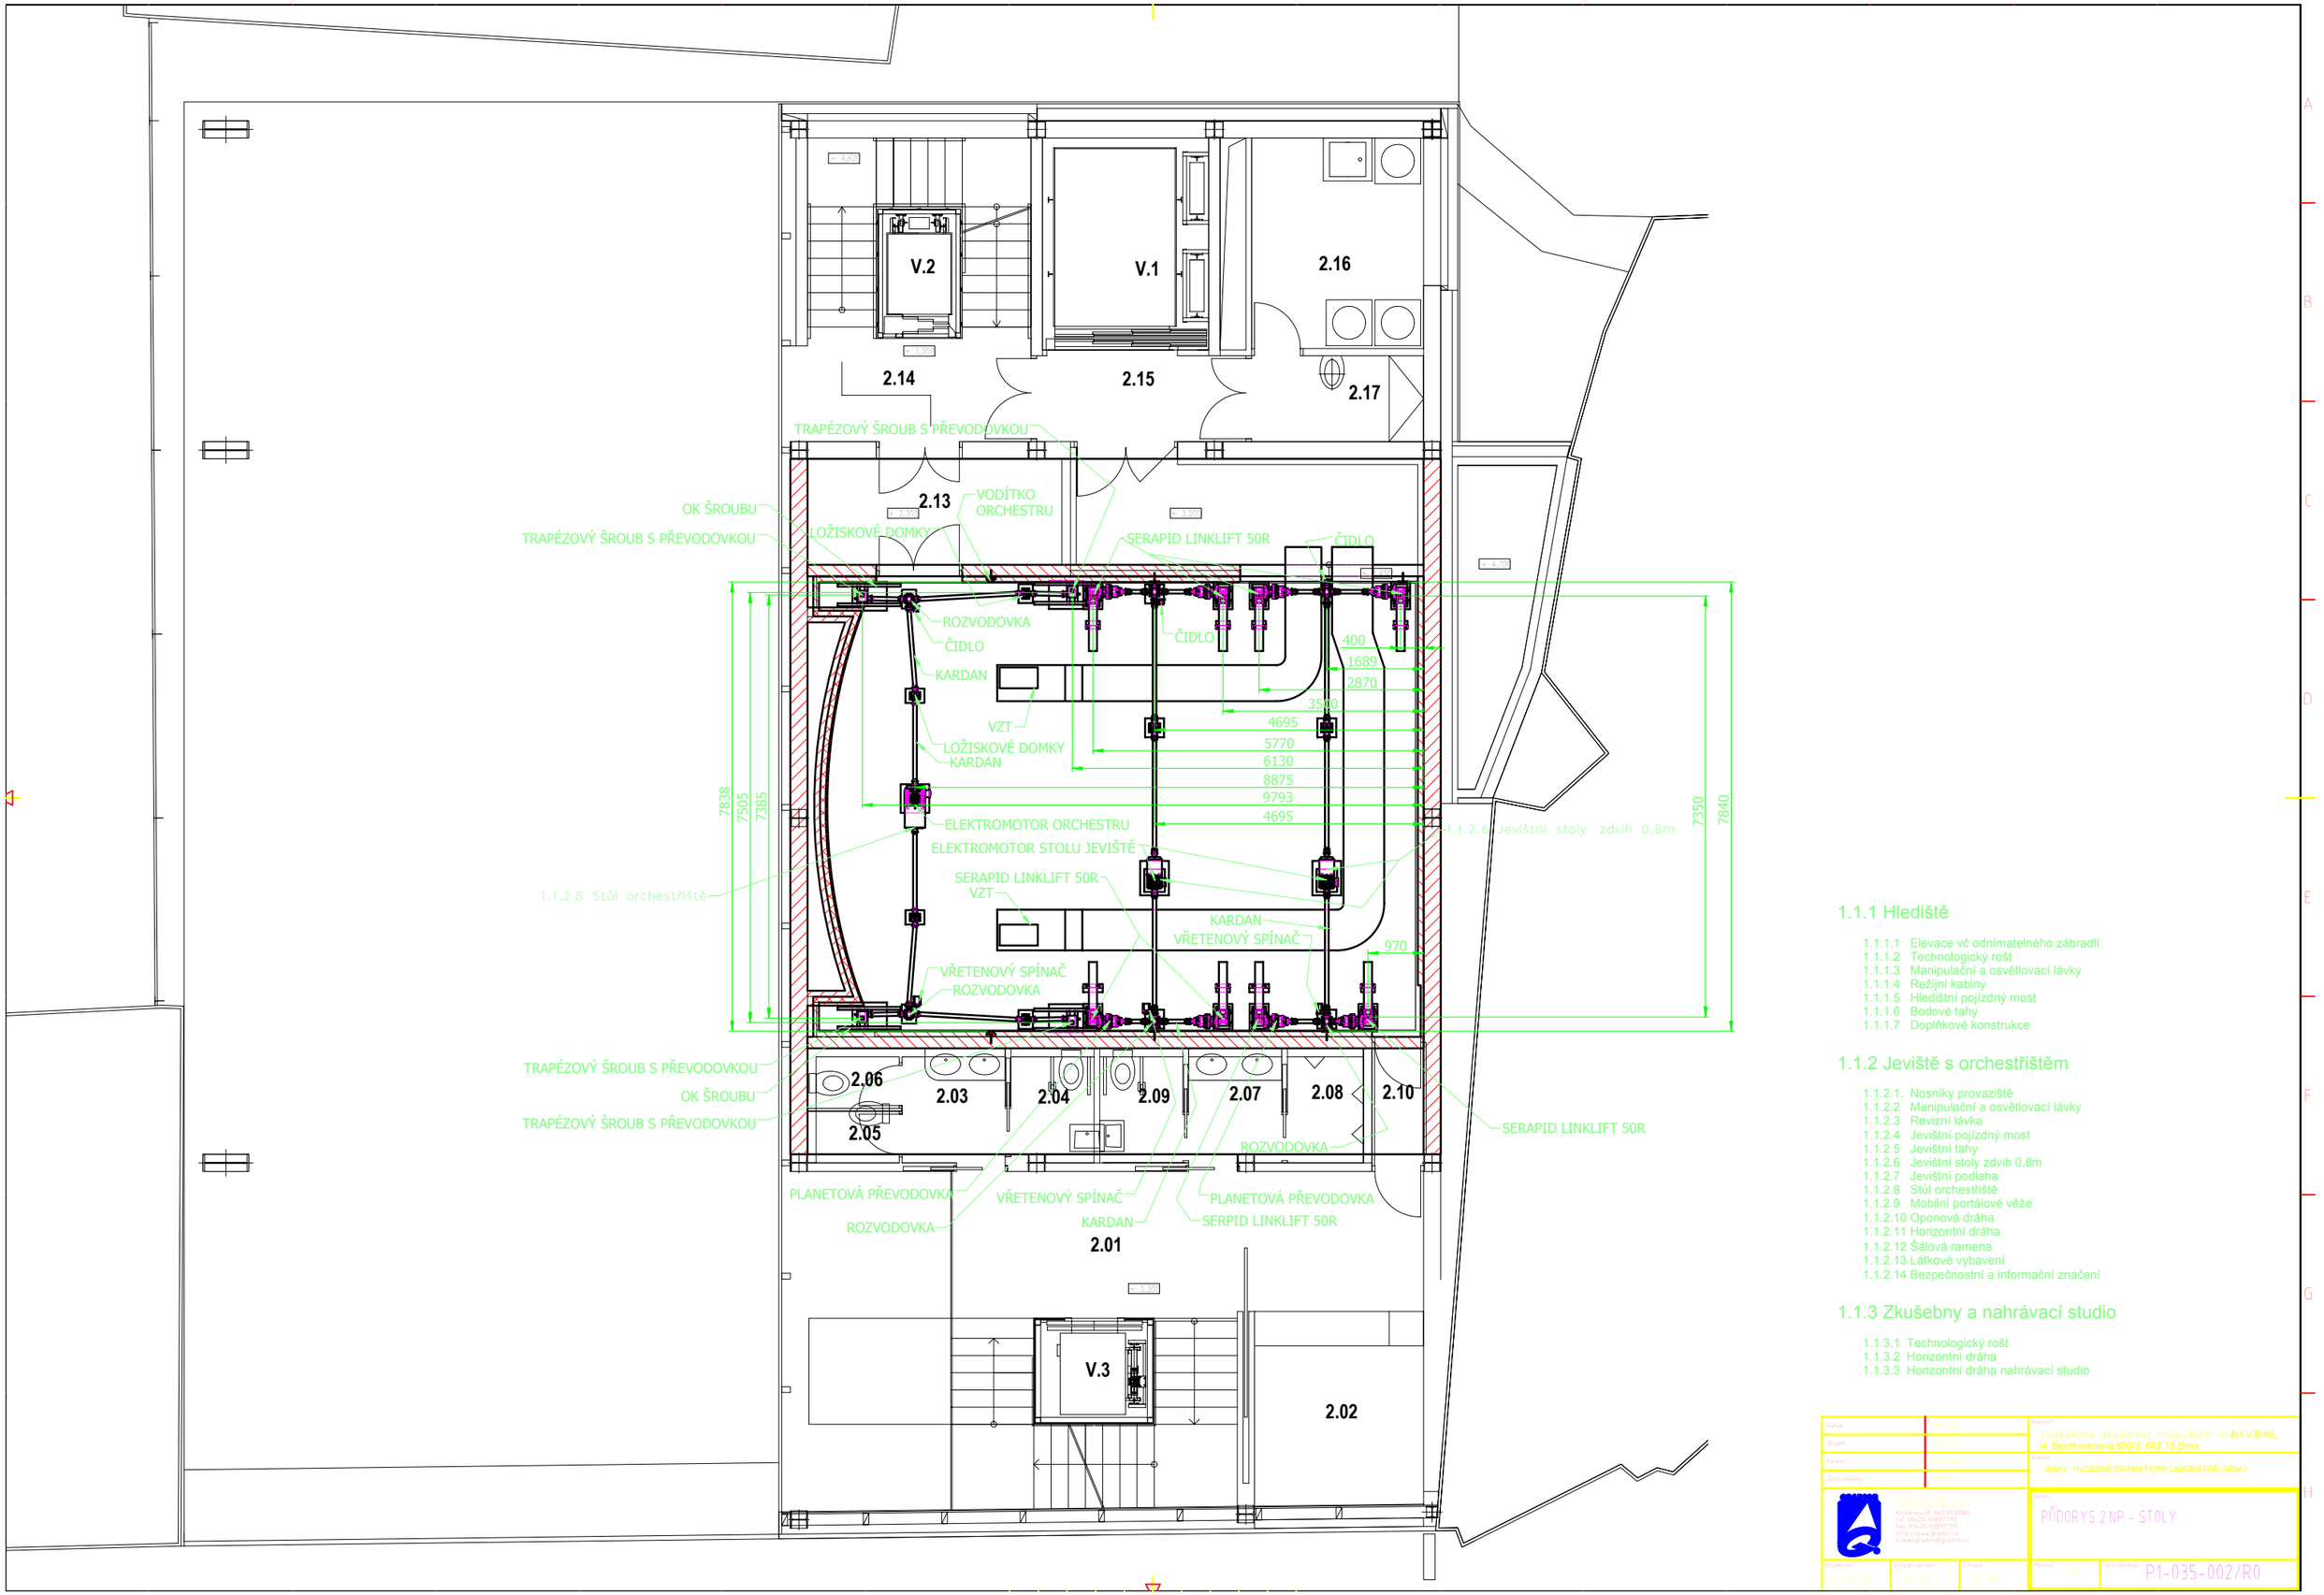

1.1.1 Hlediště

- 1.1.1.1 Elevace vč odnímatelného zábradlí
- 1.1.1.2 Technologický rošt
- 1.1.1.3 Manipulační a osvětlovací lávky
- 1.1.1.4 Režijní kabiny
- 1.1.1.5 Hlediští pojízdný most
- 1.1.1.6 Bodové tahy
- 1.1.1.7 Doplňkové konstrukce

1.1.2 Jeviště s orchestřištěm

- 1.1.2.1 Nosníky provaziště
- 1.1.2.2 Manipulační a osvětlovací lávky
- 1.1.2.3 Revizní lávka
- 1.1.2.4 Jevištní pojízdný most
- 1.1.2.5 Jevištní tahy
- 1.1.2.6 Jevištní stoly zdvih 0,8m
- 1.1.2.7 Jevištní podlaha
- 1.1.2.8 Stůl orchestřiště
- 1.1.2.9 Mobilní portálové věže
- 1.1.2.10 Oponová dráha
- 1.1.2.11 Horizontní dráha
- 1.1.2.12 Šálová ramena
- 1.1.2.13 Látkové vybavení
- 1.1.2.14 Bezpečnostní a informační značení

1.1.3 Zkušebny a nahrávací studio

- 1.1.3.1 Technologický rošt
- 1.1.3.2 Horizontní dráha
- 1.1.3.3 Horizontní dráha nahrávací studio

Investor: Janáčkova akademie múzických umění v Brně, ul. Beethovenova 650/2, 662 15 Brno
Stavba: JAMU - HUDEBNĚ DRAMATICKÁ LABORATOŘ, BRNO
PŮDORYS 2.NP. - STOLY
Číslo výkresu: P1-035-002/R0